


# PLANO DE EVACUACIÓN - PLANTA BAJA

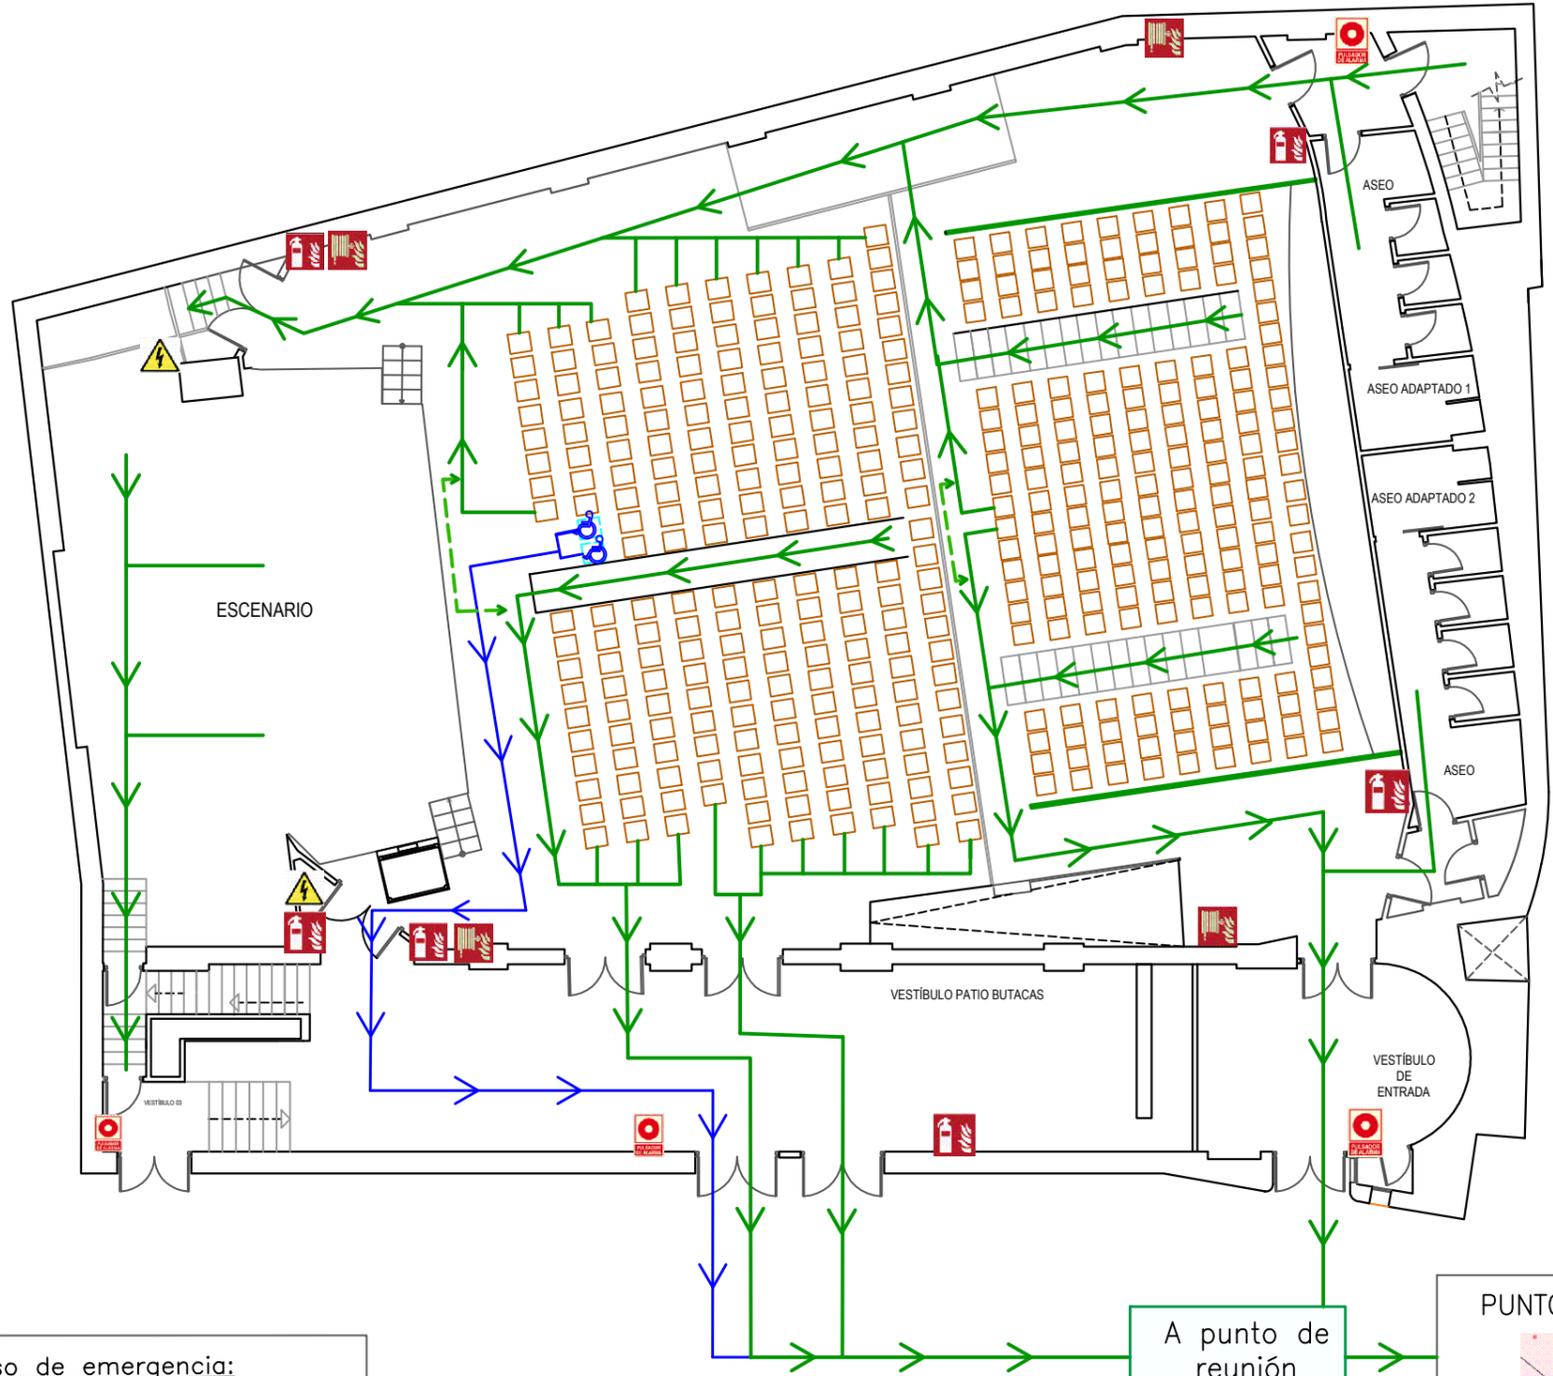

**USTED ESTÁ AQUÍ** Usted está aquí  
You are here

- Recorrido de evacuación principal  
Main escape route
- Recorrido de evacuación alternativo  
Alternative escape route
- Recorrido accesible  
Accessible route
- Extintor  
Fire extinguisher
- Boca de Incendio Equipada (BIE)  
Hose
- Cuadro eléctrico  
Electrical panel
- Pulsador manual de alarma  
Manual fire alarm button

**Recuerde, en caso de emergencia:**

- 1) Mantenga la calma, no corra, no grite.
- 2) Siga las instrucciones del personal del centro
- 3) Siga la ruta de evacuación asignada hasta alcanzar la salida que le corresponda y diríjase, sin pararse, al punto de reunión establecido.
- 4) Nunca vuelva atrás en su recorrido.
- 5) Si hay humo abundante, camine a gatas y, si es posible, protéjase la cara con un pañuelo húmedo.
- 6) Si se le prenden las ropas tírese al suelo y ruedé.

A punto de reunión



SERVICIO DE SALUD Y RIESGOS LABORALES DE CENTROS EDUCATIVOS  
CONSEJERÍA DE EDUCACIÓN Y EMPLEO

JUNTA DE EXTREMADURA

SALA CAPITOL (CÁCERES) – PLANO DE EVACUACIÓN PLANTA BAJA

2024

**PUNTO DE REUNIÓN: PLAZA DEL DUQUE**

